
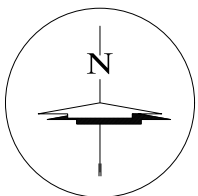


DONADA LA POSSIBILITAT QUE AMB POSTERIORITAT A LA INSTAL·LACIÓ DE LES CANONADES INDICADES HAGÜESSIN POGUT EFECTUAR-SE MODIFICACIONS EN EL SEU AMIDAMENT PER OBRES ALIENES ALS SERVEIS D'AIGÜES O SANEJAMENT, ELS PREGUEM SE SERVEIXIN EFECTUAR CATES DE LOCALITZACIÓ.


RESTEM A LA SEVA DISPOSICIÓ PER A QUAISEVOL ACLARIMENT MITJANÇANT TRUCADA AL TELÈFON 972 20 17 37

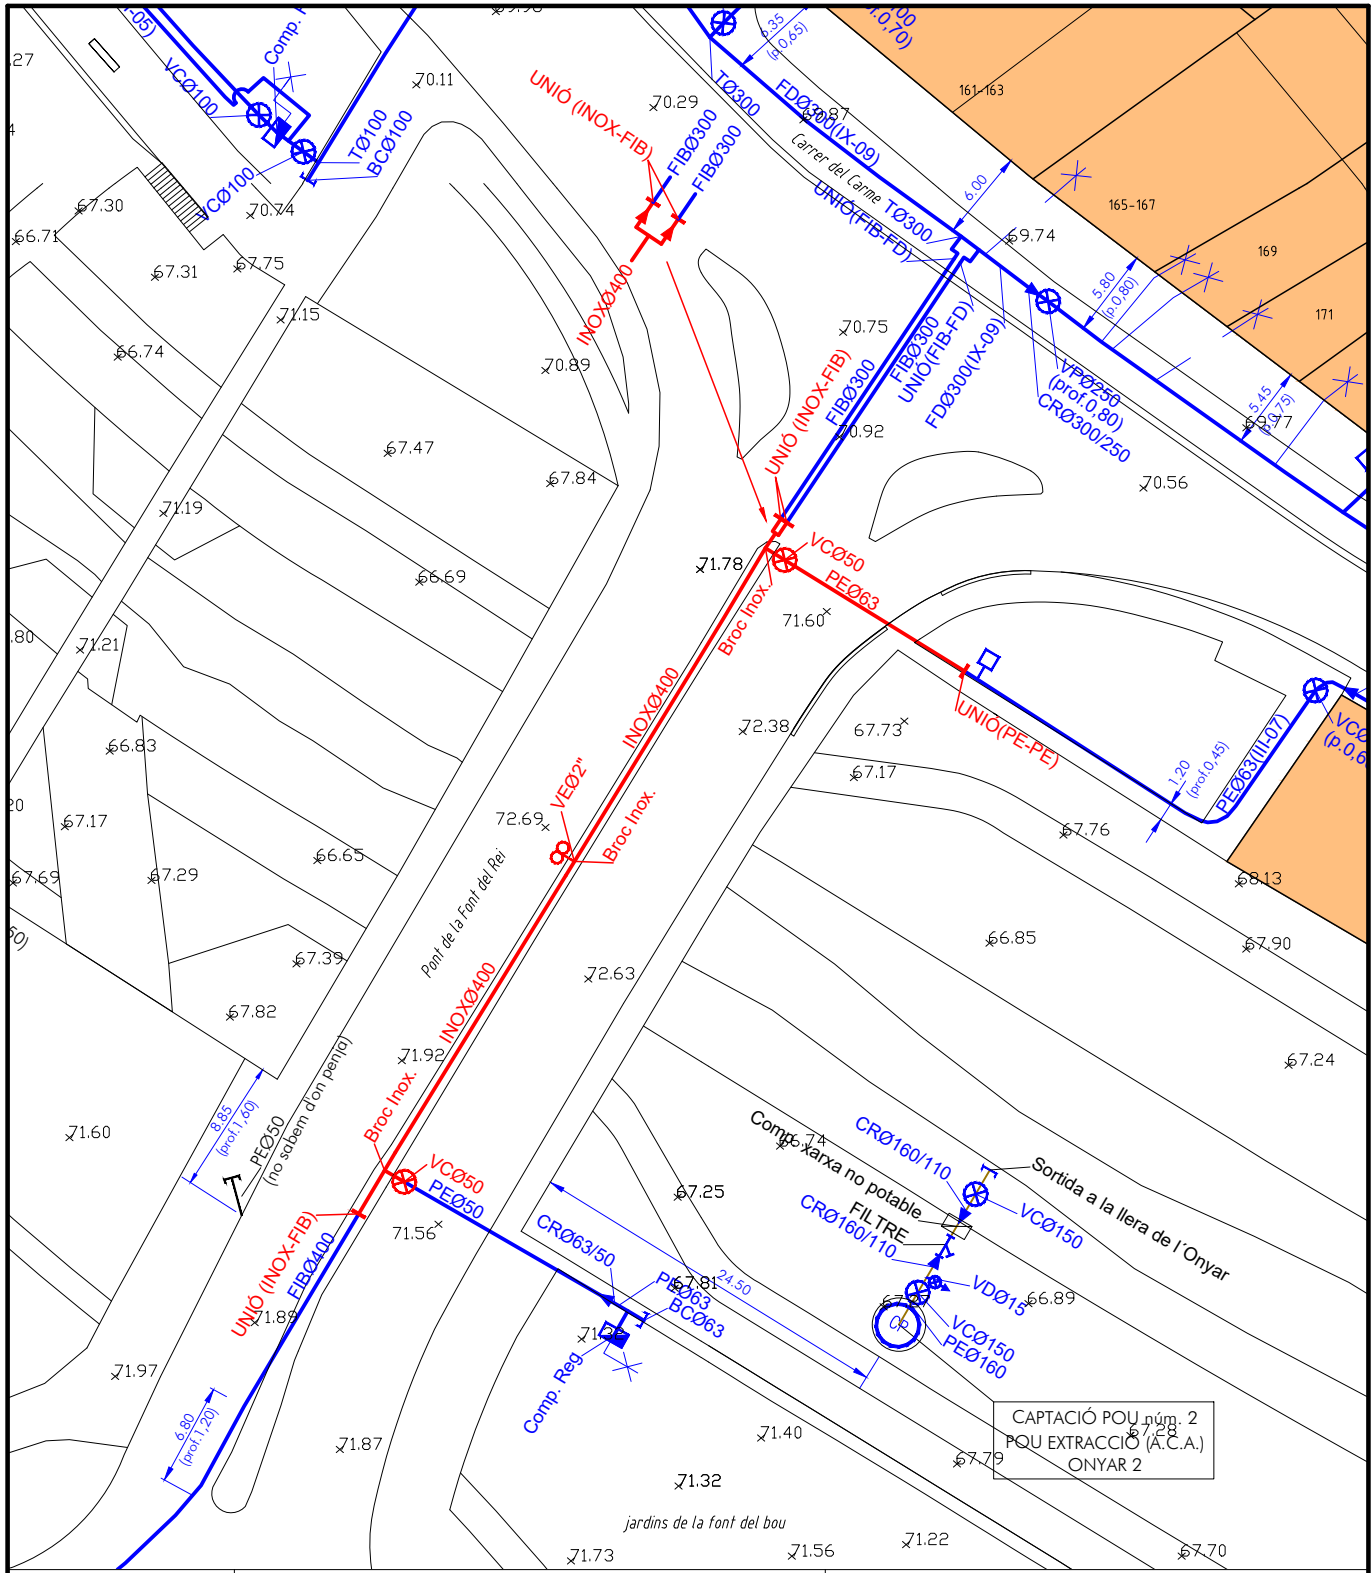

PA-QM21 01 21 02 -

- Boca de reg
- Comptador
- Descàrrega
- Hidrant
- Vàlvula reductora
- Vàlvula
- Ventosa
- Xarxa pública existent
- Xarxa privada existent
- Xarxa privada NO POTABLE

Xarxa projectada
Inox 304-4mm.

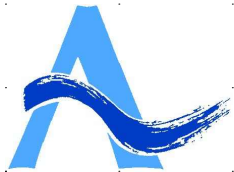

AIGÜES DE GIRONA, SALT I SARRIÀ DE TER, S.A.

AIGÜES DE GIRONA, SALT I SARRIÀ DE TER, S.A.

DESCRIPCIÓ
XARXA D'AIGUA POTABLE

DATA
gener 2021

EMPLAÇAMENT
Pont de la Font del Rei

ESCALA
1 : 500

PLÀNOL
Planta de serveis projectats

Nº
1